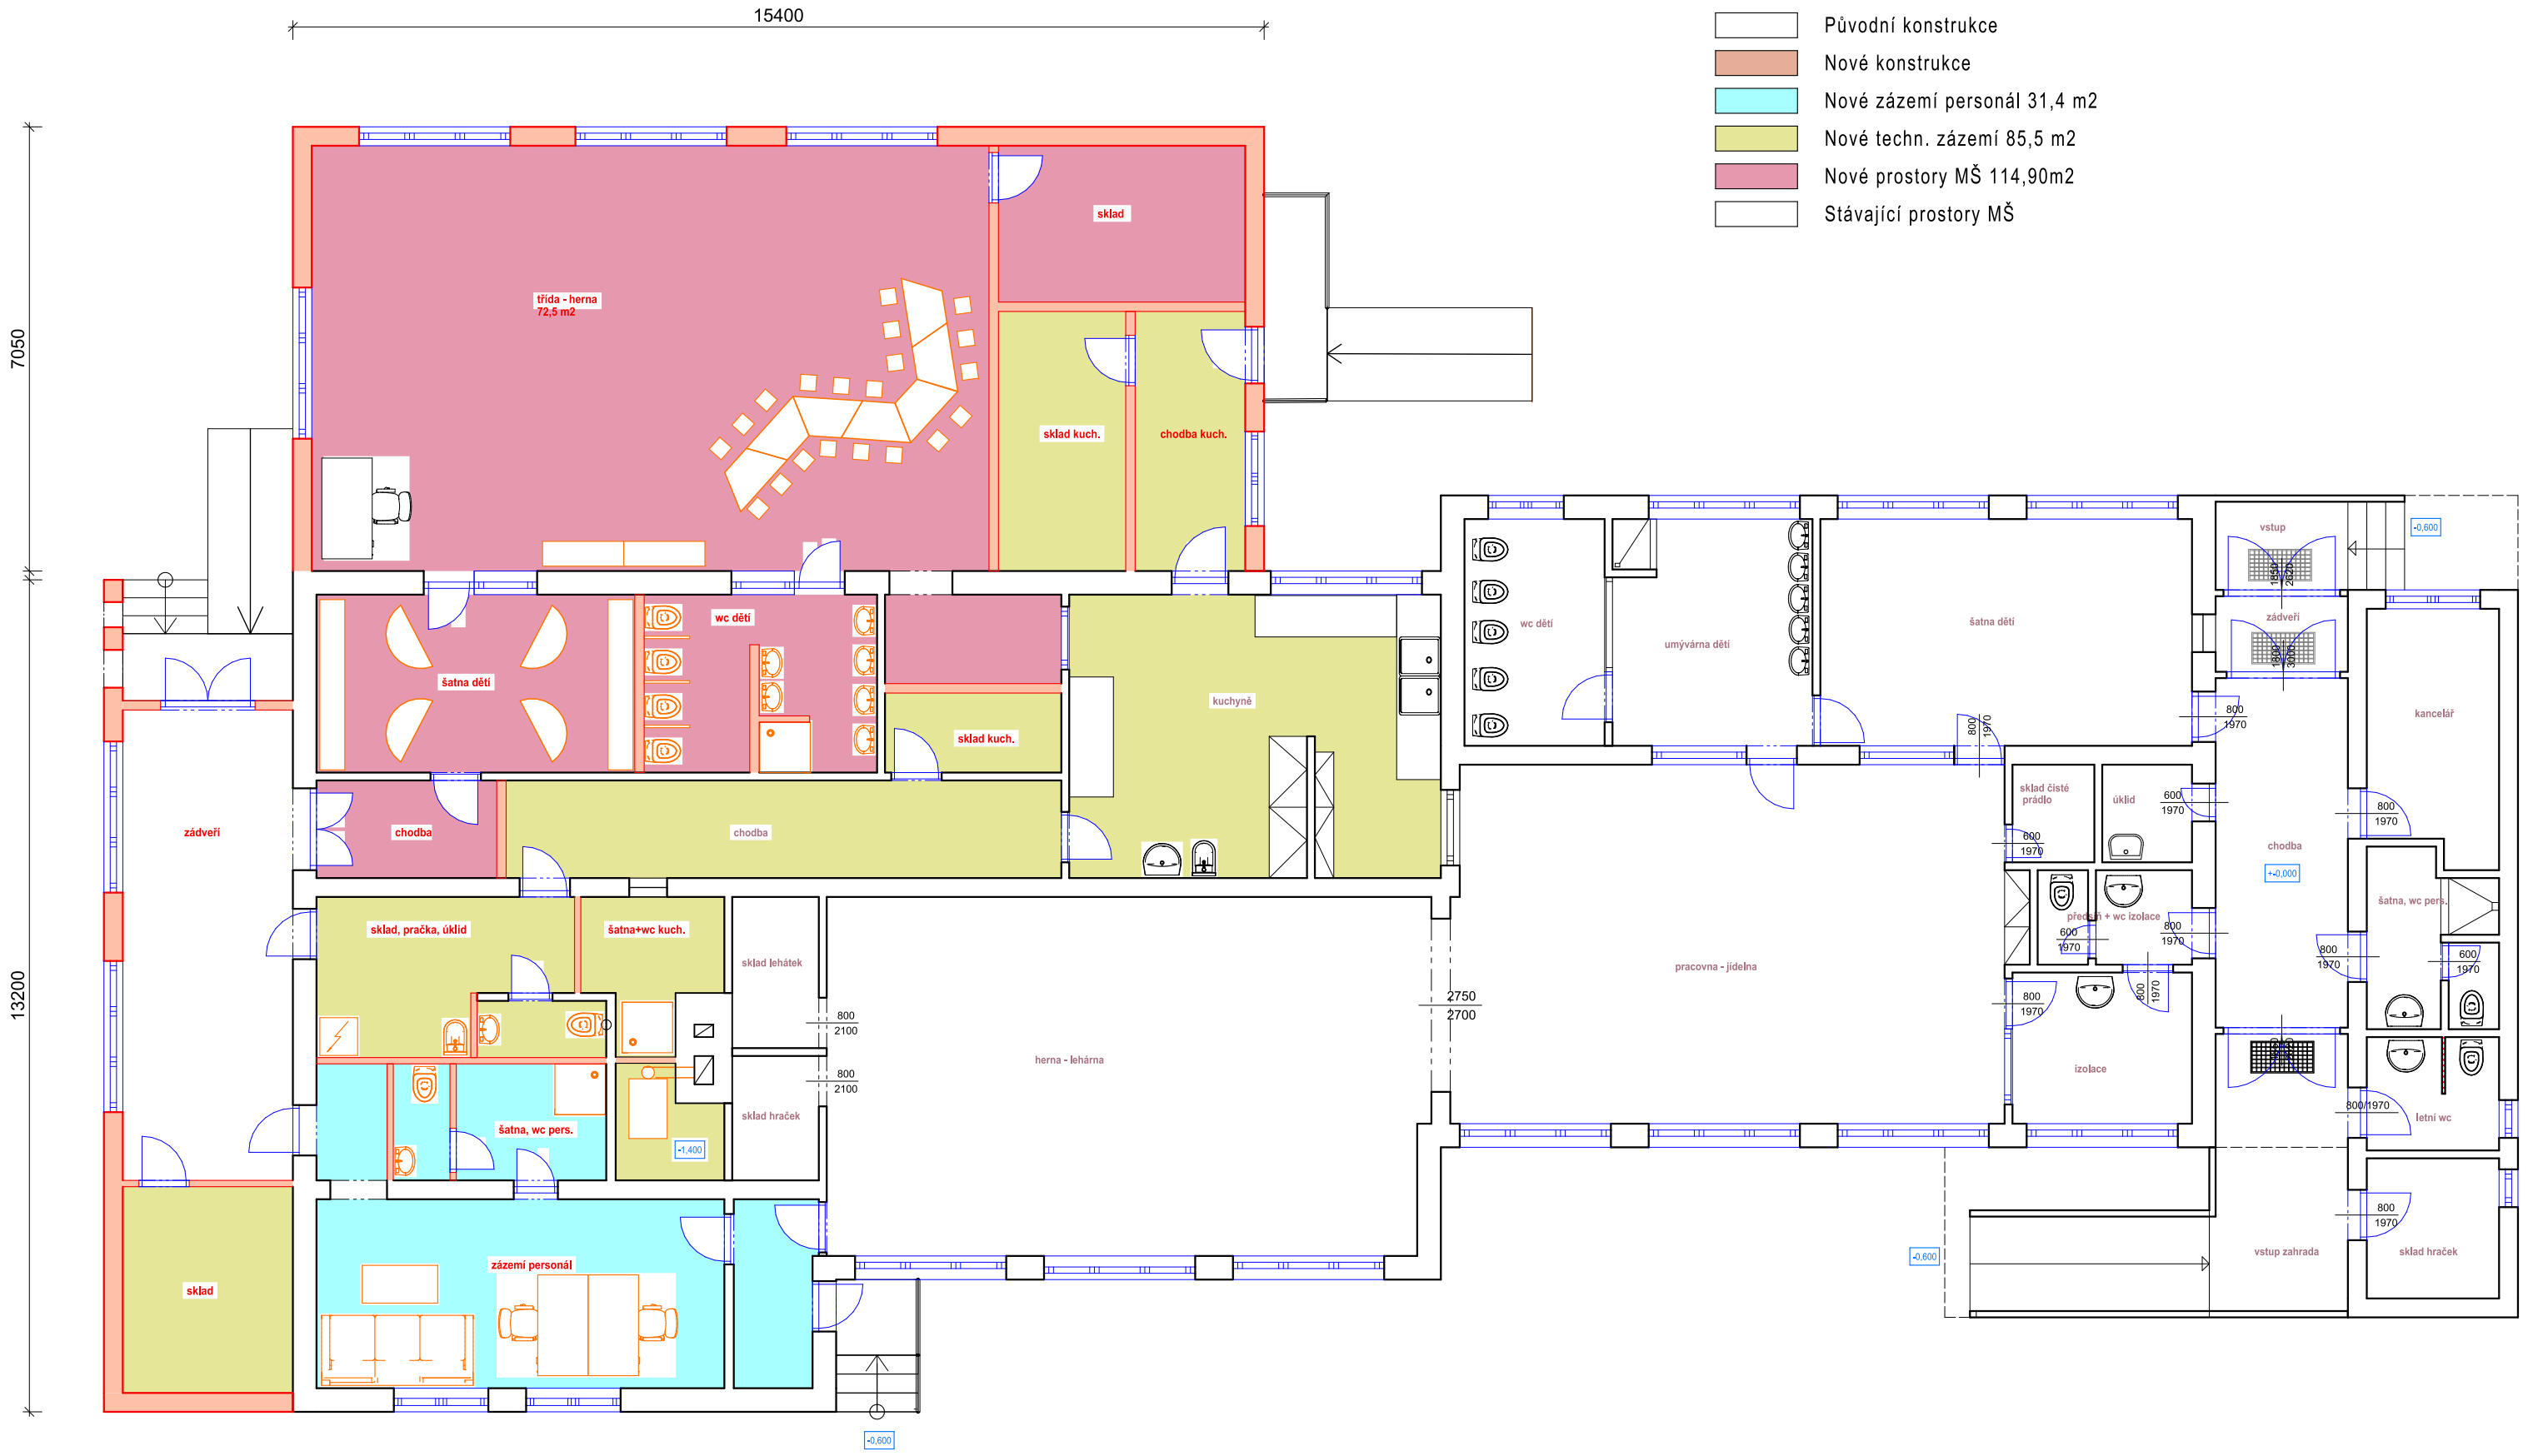


## LEGENDA

- Původní konstrukce
- Nové konstrukce
- Nové zázemí personál 31,4 m2
- Nové techn. zázemí 85,5 m2
- Nové prostory MŠ 114,90m2
- Stávající prostory MŠ

S

STAVBA:

# STAVEBNÍ ÚPRAVY A PŘÍSTAVBA MŠ KUDLOVICE

MÍSTO STAVBY:

Kudlovice 290, p.č.414, k.ú.: Kudlovice

INVESTOR:

Obec Kudlovice, Kudlovice 39, 687 03

ODP. PROJEKTANT PROFESE: Karel Beneš

VYPRACOVAL: Karel Beneš

NÁZEV DOKUMENTU:

**PŮDORYS 1.NP_ NÁVRH**

| DATUM: | MĚŘÍTKO: | STUPEŇ PD: STUDIE |
|---|---|---|
| 02/2021 | | VÝKRES Č.: |

PARÉ: AUTORIZACE:

BKB projekční s.r.o.
Kudlovice 223
687 03 Kudlovice
IČ: 08884218 606168122

© návrh řešení obsažený ve výkresové a textové části je předmětem ochrany dle autorského zákona