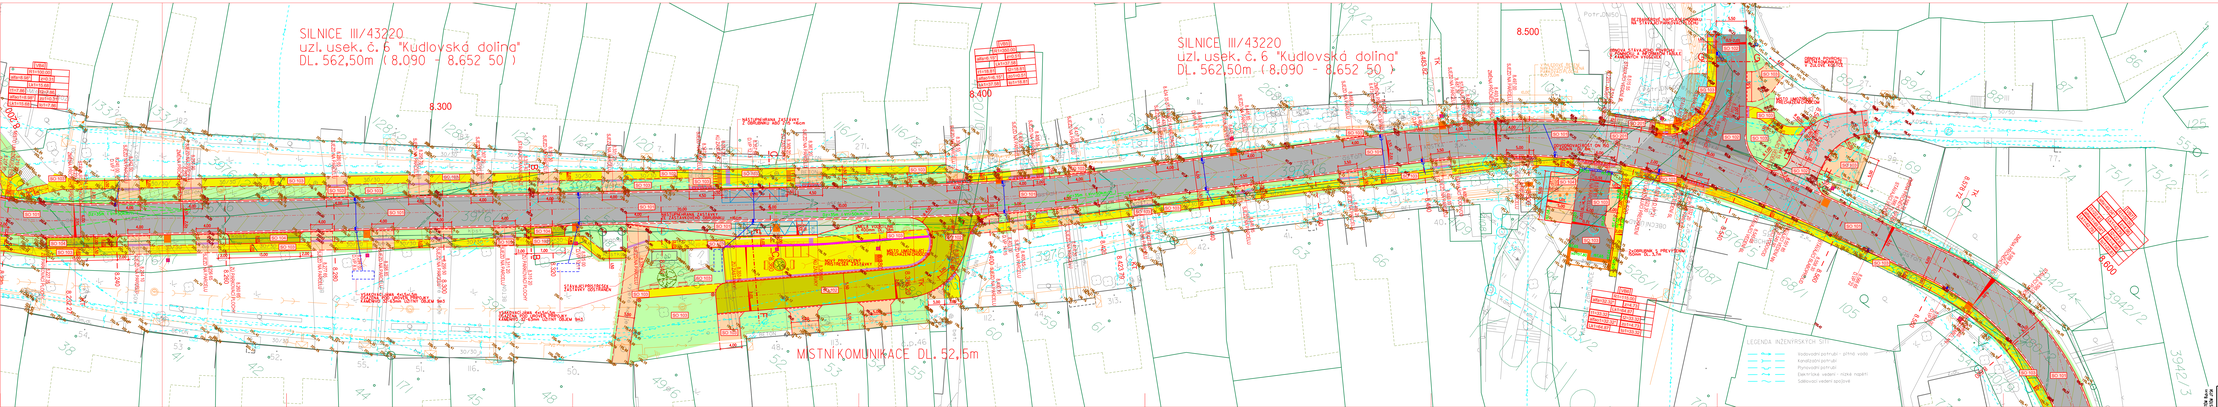

LEGENDA NOVÉHO STAVU :

- SILNICE - ASFALTOBETON
- SILNICE - ASFALTOBETON - PLNÁ KONSTRUKCE
- MÍSTNÍ KOMUNIKACE - ASFALTOBETON
- MÍSTNÍ KOMUNIKACE - ŽULOVÁ KOSTKA
- AUTOBUSOVÉ ZASTÁVKY - ŽULOVÉ KOSTKY
- CHODNÍKY - BETONOVÁ DLAŽBA TL. 6cm
- STANOVIŠTĚ PRO KONTEJNERY - BETONOVÁ DLAŽBA TL. 6cm
- ZPEVNĚNÁ PLOCHA Z KAMENNÝCH VYOSEVEK
- SJEZDY - BETONOVÁ DLAŽBA TL. 8cm
- PARKOVACÍ STÁNÍ - BETONOVÁ DLAŽBA TL. 8cm S MOŽNOSTÍ ZASAKOVÁNÍ
- ZPEVNĚNÉ PLOCHY - BETONOVÁ DLAŽBA TL. 8cm S MOŽNOSTÍ ZASAKOVÁNÍ
- TERÉNNÍ ÚPRAVY - ZATRAVNĚNÍ

- BETONOVÝ OBRUBNÍK ABO 2-15 PŘEVÝŠEN O 2cm
- BETONOVÝ OBRUBNÍK NÁJEZDOVÝ PŘEVÝŠEN O 2cm
- BETONOVÝ OBRUBNÍK V MÍSTĚ SJEZDU NÁJEZDOVÝ PŘEVÝŠEN O 5cm
- BETONOVÝ OBRUBNÍK ABO 13-10 - ZÁHONOVÝ
- ZASTÁVKOVÝ OBRUBNÍK OBRUBNÍK ABO 2-15 PŘEVÝŠEN O 16 cm
- ŽULOVÝ DVOJŘÁDEK
- HRAVNÁ ÚPRAVA Š. 400 (800) mm
- DEŠŤOVÁ KPLET
- PŘÍPOJKA PVC DN 200

LEGENDA STAVEBNÍCH OBJEKTŮ:

- SO 101 - SILNICE III/43220
- SO 102 - ÚPRAVY NK
- SO 103 - CHODNÍKY A SJEZDY
- SO 104 - ZPEVNĚNÉ A PARKOVACÍ PLOCHY
- SO 201 - MOST e.č. 43220-6

JINÉ STAVBY

VÝŠKOVÝ SYSTÉM Bpv
SOUŘADNÝ SYSTÉM JTSK

NÁZEV VÝKRESU: SITUACE ČÁST 2	MĚŘ. 1:250	Č.v. C.3-2
	FORMÁT:	9 A4
INVESTOR: Ředitelství silnic Zlínského kraje, p.o. Okružní 1, Zlín	AUTOR(AUT):	C.P.MEO
OBEC: ZLÍN/301	MĚSTO: Kudlovice	
STAVBA: SILNICE III/43220: KUDLOVICE	PROJEKT PROFESA	Ing. Radek Jelínek Lípa 967, 763 15 Zlámovka nad Dřevnicí IČO: 04744307
STUPEŇ PROJEKTU:	DATUM:	01.2022
STAVEBNÍ OBJEKT:	ARCH.Č.:	3UDRHOPS