ÚPRAVA PLOCHY V CENTRU KUDLOVSKÉ DOLINY

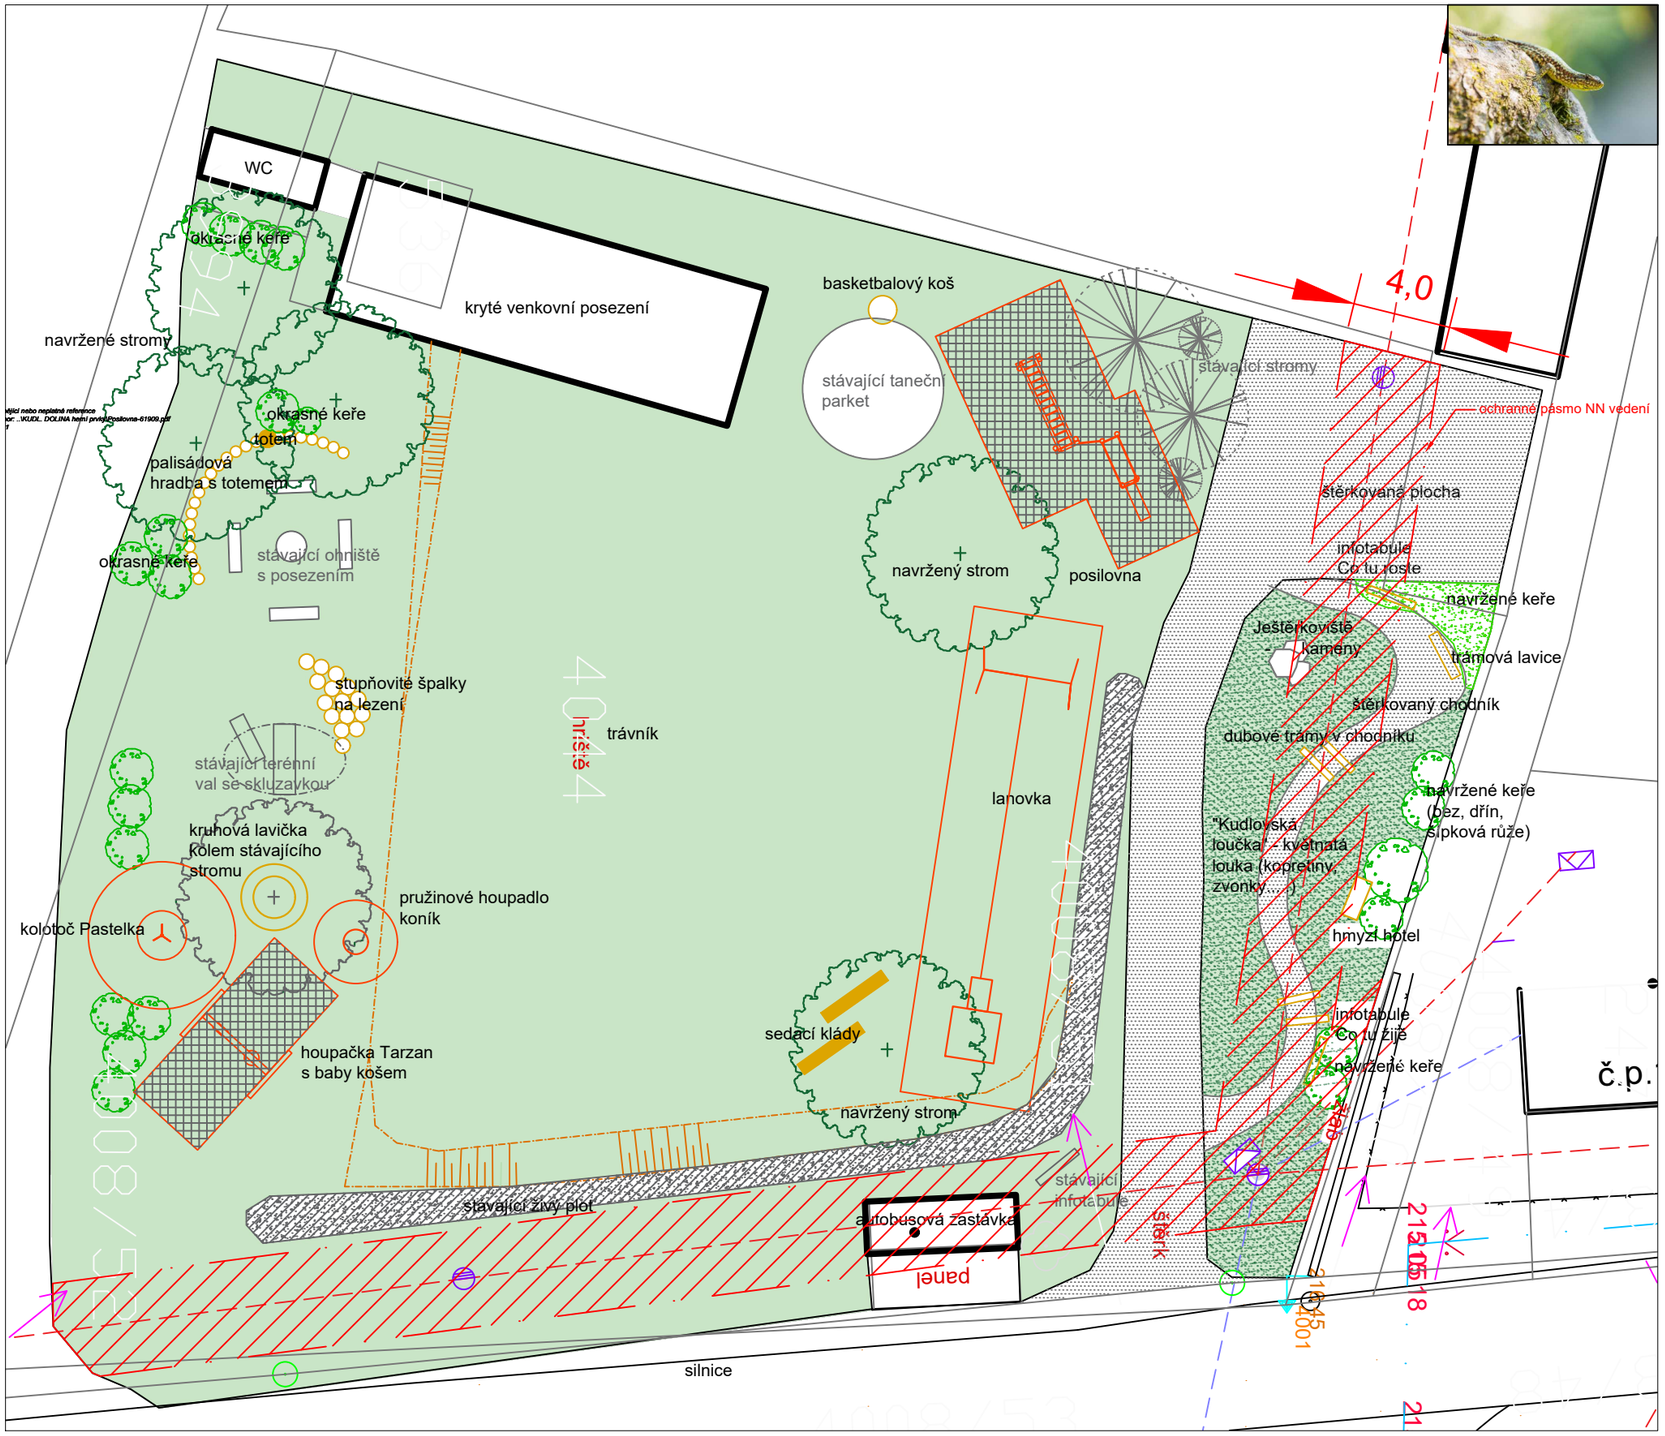

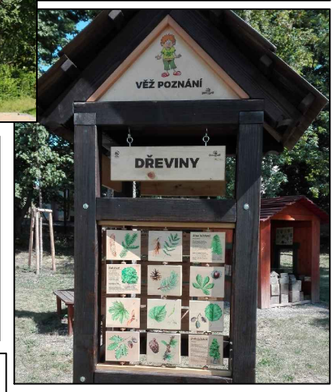

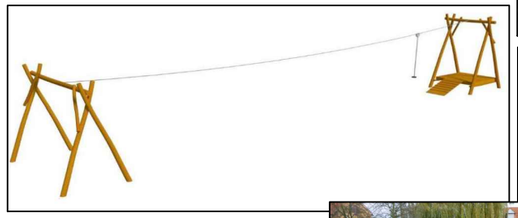

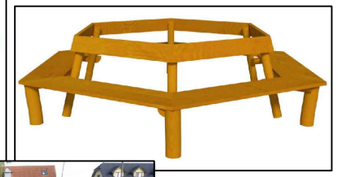

VYPRACOVAL Ing. Ladislava Nagyová	INVESTOR OBEC KUDLOVICE	**GARD&N** Hradišťská 90, 686 03 Staré Město t:572 542 969, mob:777 743 026			
KRESLIL Ing. Ladislava Nagyová	STAVBA ÚPRAVA PLOCHY V CENTRU KUDLOVSKÉ DOLINY	FORMÁT 2XA4	1	2	3
ZAK.ČÍSLO		DATUM 12/2022	4	5	6
ARCH.ČÍSLO	ČÁST				
STUPEŇ DOKUMENTACE STUDIE	OBSAH CELKOVÁ SITUACE - VÝSLEDNÁ VARIANTA	MĚŘÍTKO 1:250	V.Č.1		